

Y 659350

Y 659300

Y 659250

Y 659200

Y 659150

Y 659100

X 664200


X 664300

X 664400

X 664500

N

Reguleringsplan 1965-0101
Høgesteret
Mestert reguleringsplan
Målestokk 1:500
Engerdal kommune

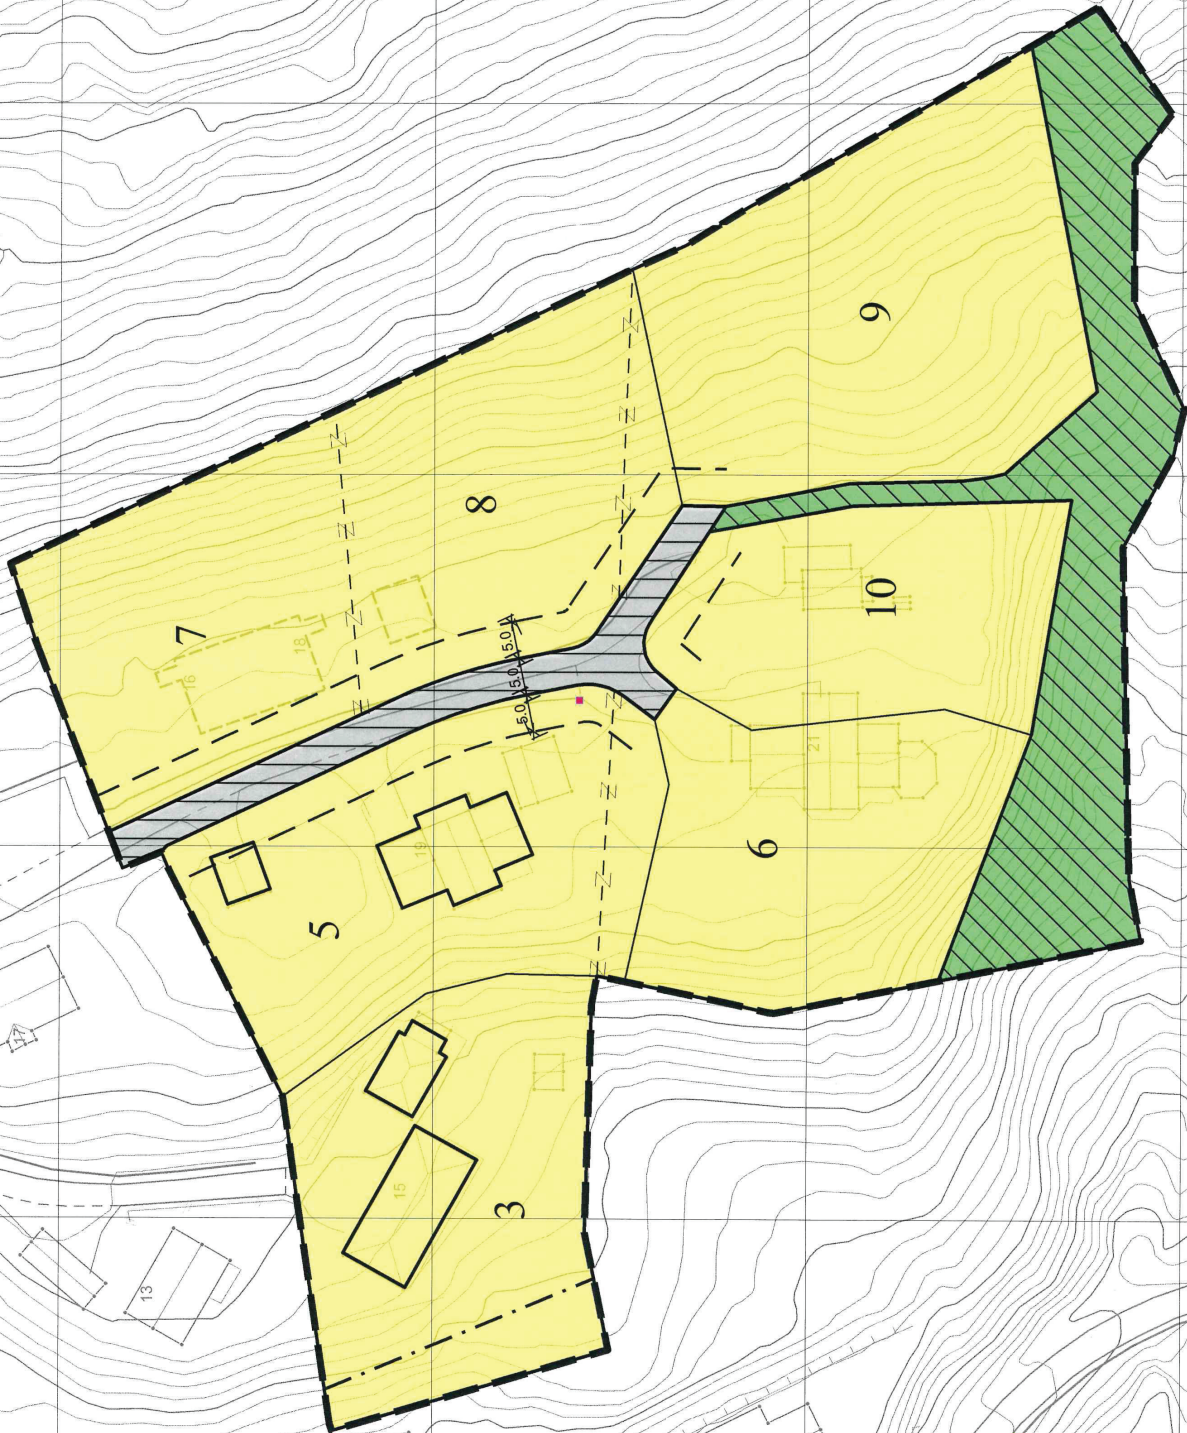

Engerdal kommune
div. saks. vedtatt
Ordfører